


ПЛАН КРАСНЫХ ЛИНИЙ С ЭСКИЗОМ ЗАСТРОЙКИ (ОСНОВНОЙ ЧЕРТЕЖ). М 1:1 000

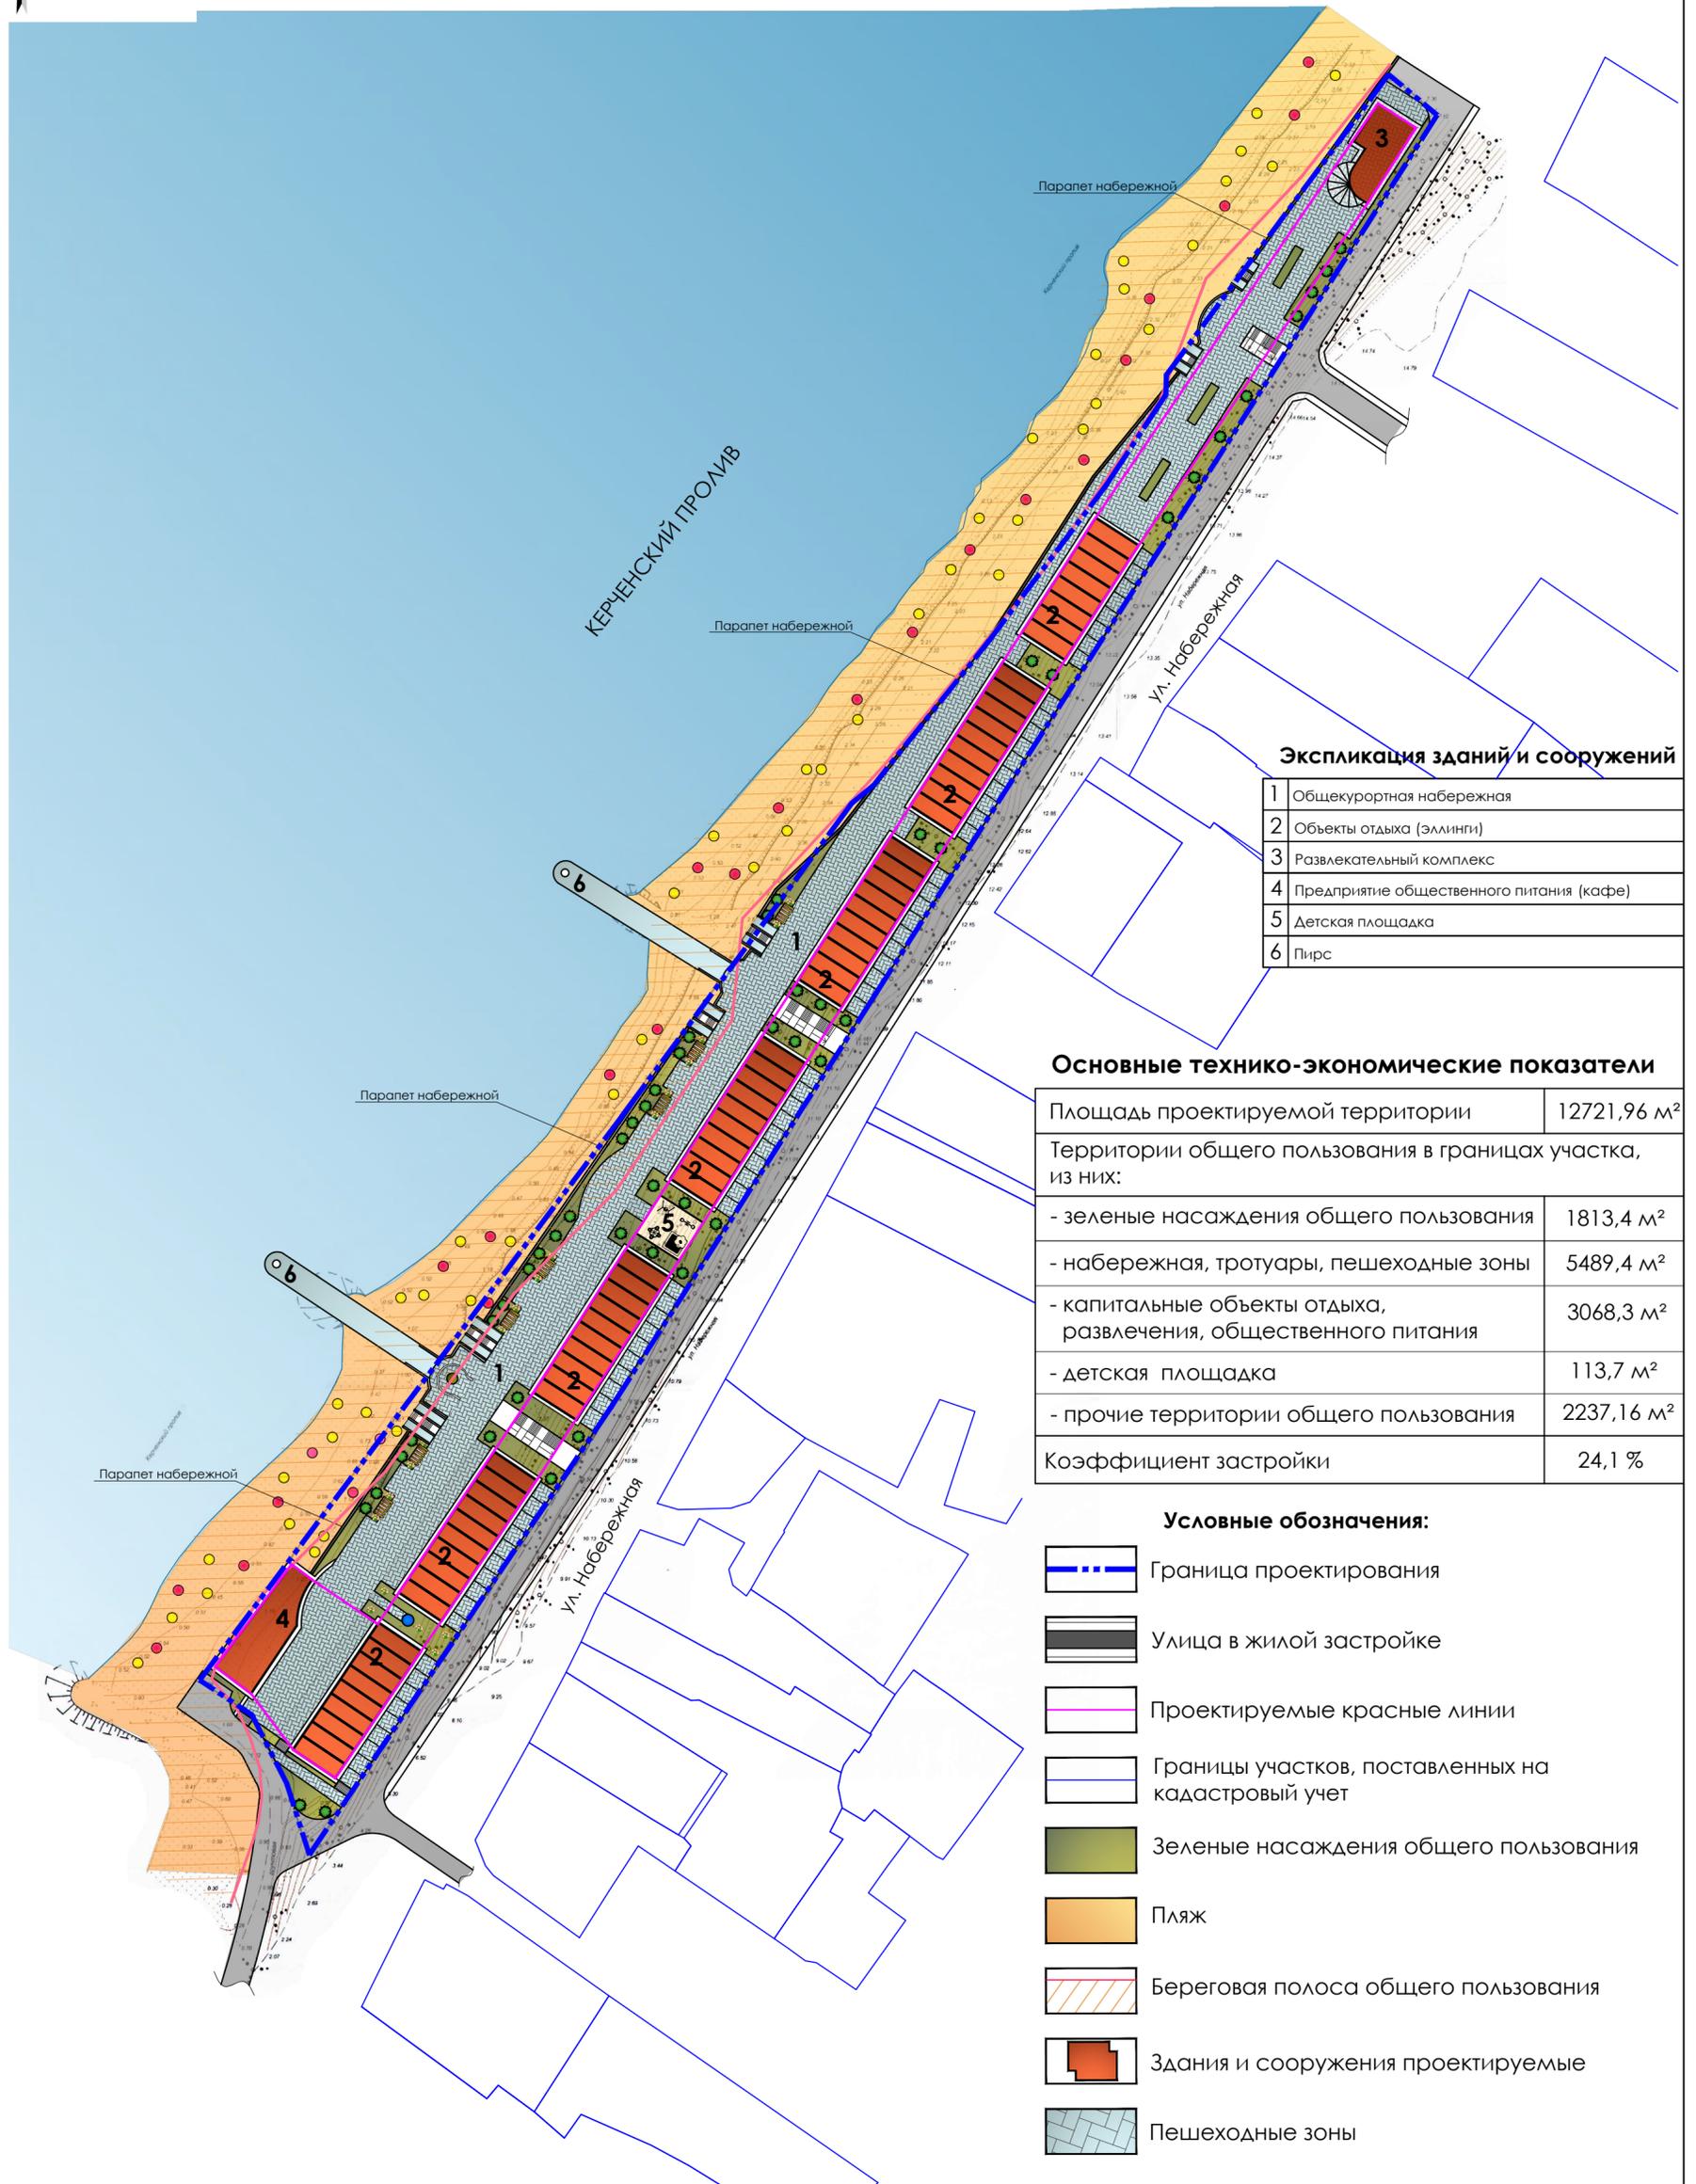

Экспликация зданий и сооружений

1	Общекурортная набережная
2	Объекты отдыха (эллинги)
3	Развлекательный комплекс
4	Предприятие общественного питания (кафе)
5	Детская площадка
6	Пирс

Основные технико-экономические показатели

Площадь проектируемой территории	12721,96 м <sup>2</sup>
Территории общего пользования в границах участка, из них:	
- зеленые насаждения общего пользования	1813,4 м <sup>2</sup>
- набережная, тротуары, пешеходные зоны	5489,4 м <sup>2</sup>
- капитальные объекты отдыха, развлечения, общественного питания	3068,3 м <sup>2</sup>
- детская площадка	113,7 м <sup>2</sup>
- прочие территории общего пользования	2237,16 м <sup>2</sup>
Коэффициент застройки	24,1 %

Условные обозначения:

- Граница проектирования
- Улица в жилой застройке
- Проектируемые красные линии
- Границы участков, поставленных на кадастровый учет
- Зеленые насаждения общего пользования
- Пляж
- Береговая полоса общего пользования
- Здания и сооружения проектируемые
- Пешеходные зоны

1. План красных линий с эскизом застройки (основной чертеж) разработан на топографической основе, выполненной ООО "Азимут".  
 2. Расположение капитальных строений и элементов благоустройства может быть откорректирована на стадии рабочего проектирования.

					12 - 230				
					Проект планировки территории для строительства общекурортной набережной с объектами отдыха, развлечения, общественного питания в п. Ильич Темрюкского района Краснодарского края				
Изм.	Кол.уч.	Лист	№ док.	Подпись	Дата	Проект планировки территории	Стадия	Лист	Листов
							ПП	4	
							План красных линий с эскизом застройки (основной чертеж), М 1:1000	МУП МО ТР "АиГ"	
Руковод. гр.		Кравец			07.12.				
Архитектор		Кочева			07.12.				
Разработал		Кочева			07.12.				
Н.контр.		Лучшева			07.12.				